


STATO ATTUALE

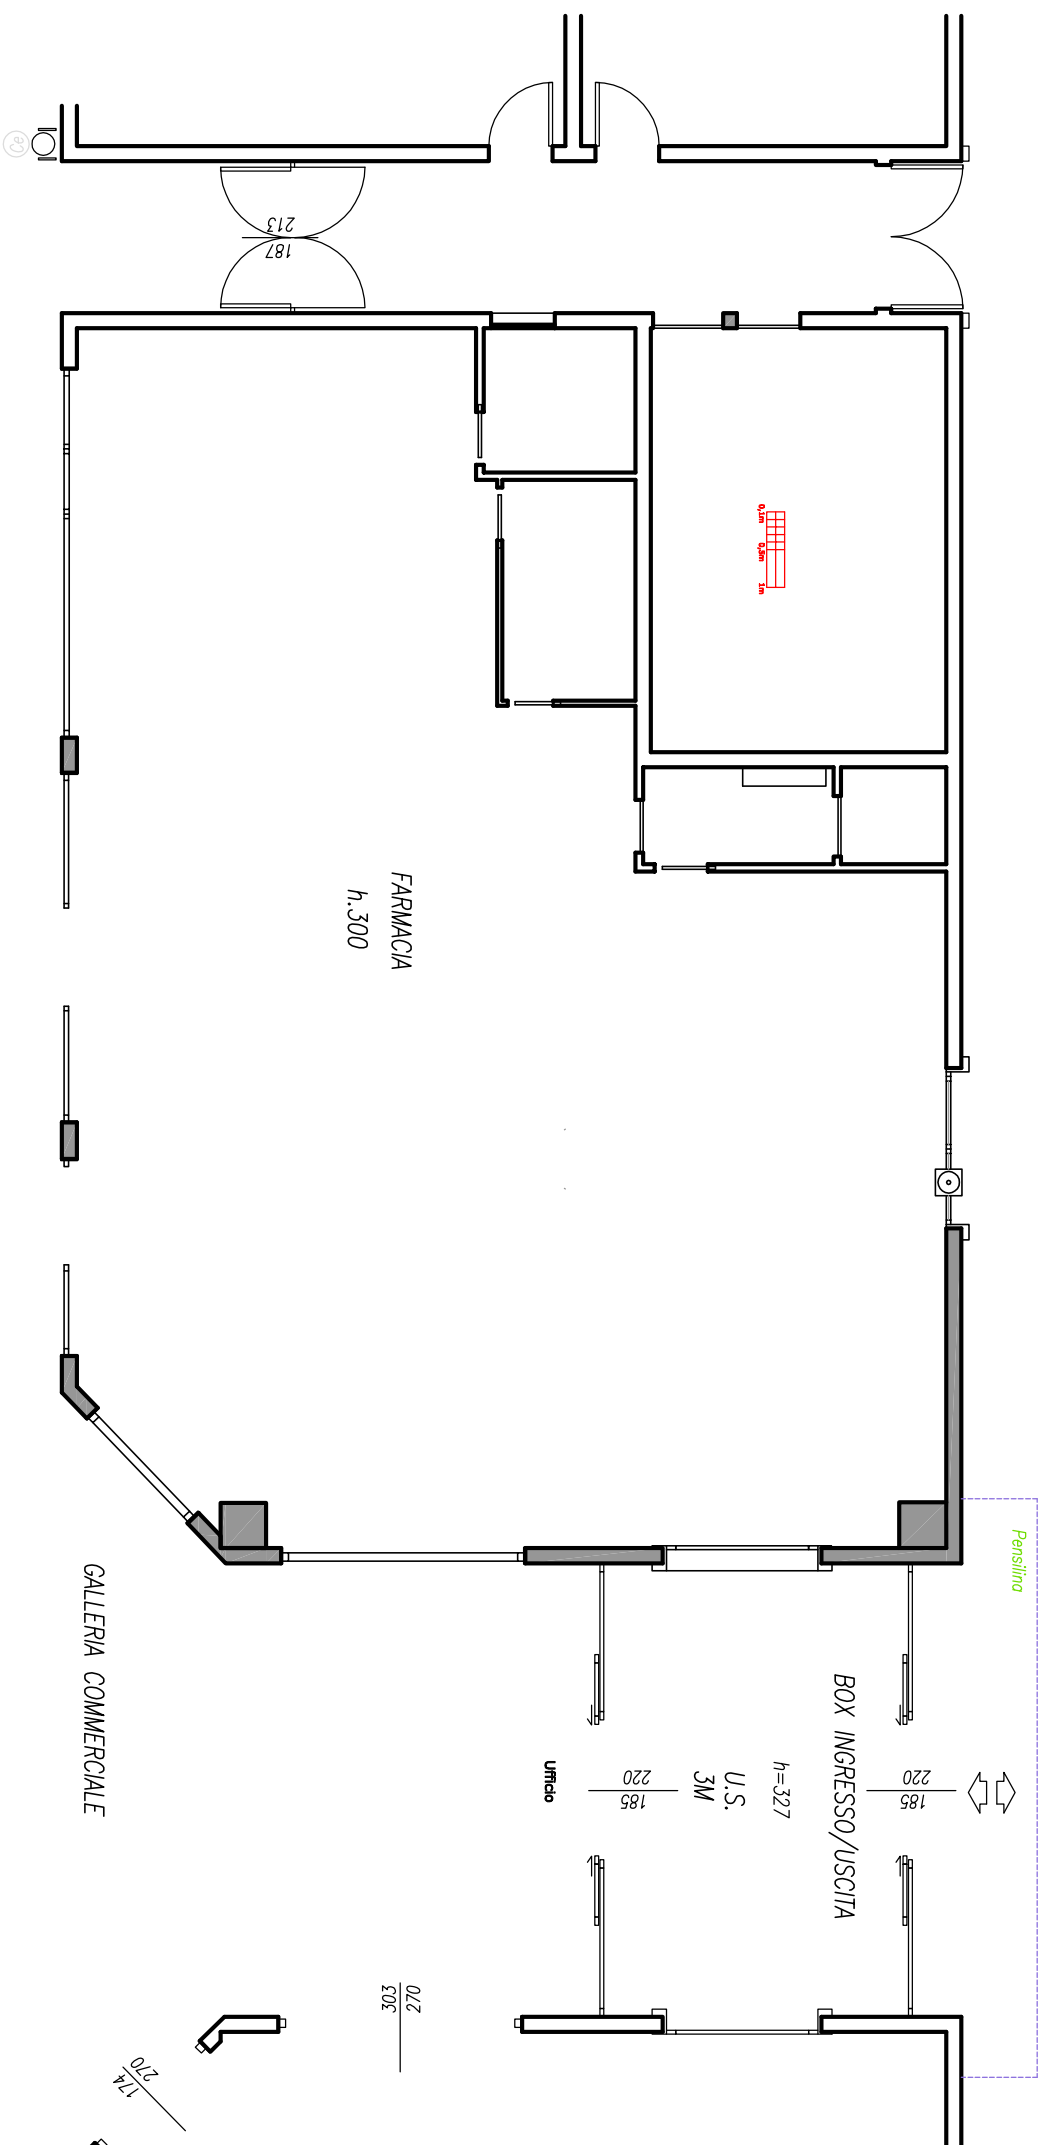

STATO PROGETTO

022
 202
 174
 210

GALLERIA COMMERCIALE

FARMACIA
 h.300

BOX INGRESSO/USCITA

h=327
 U.S.
 3M
 220
 Ufficio

Pavimento

187
 213