
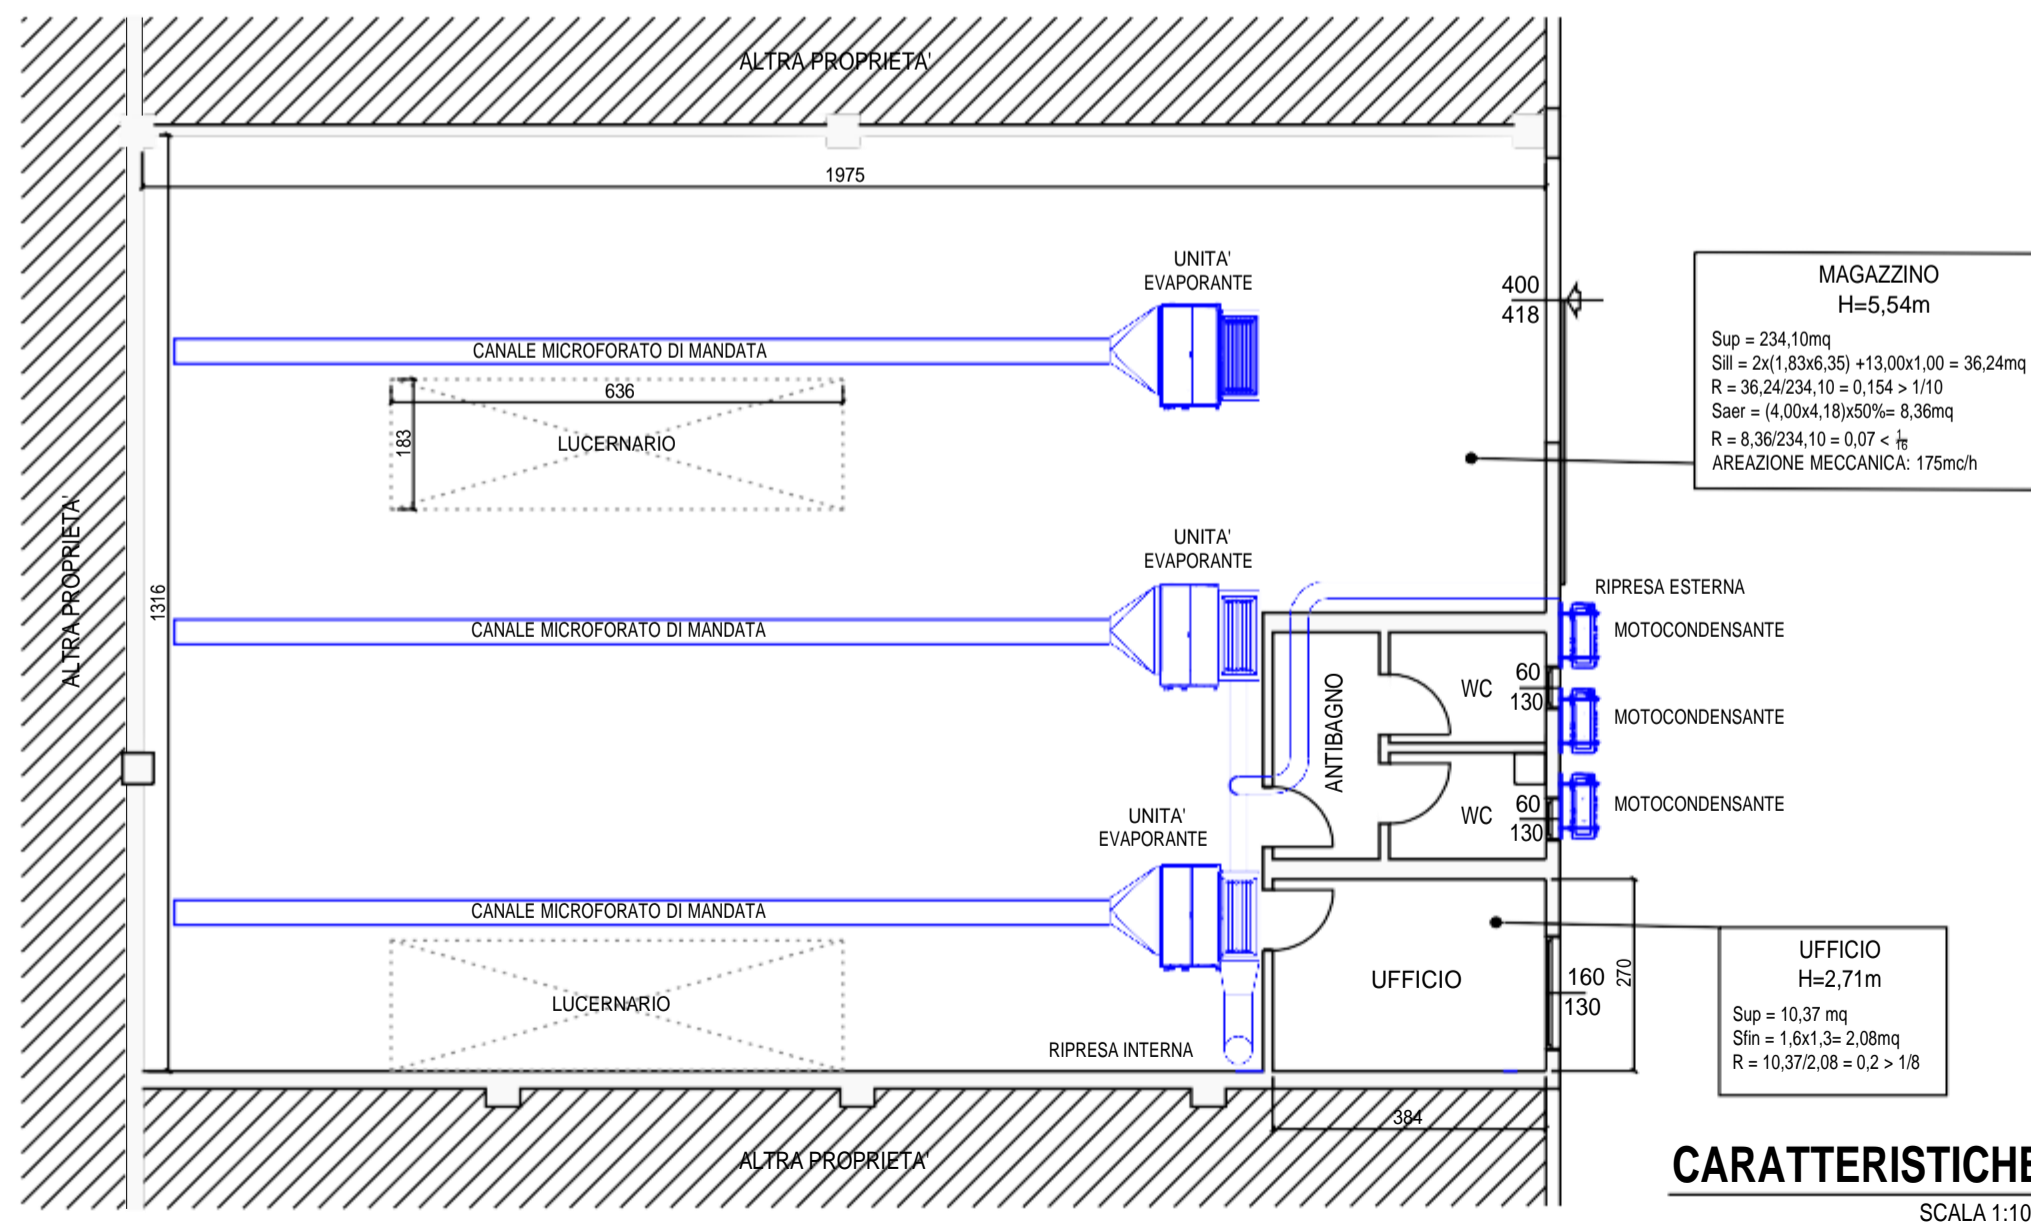


**ESTRATTO MAPPA CATASTALE**

SCALA FS

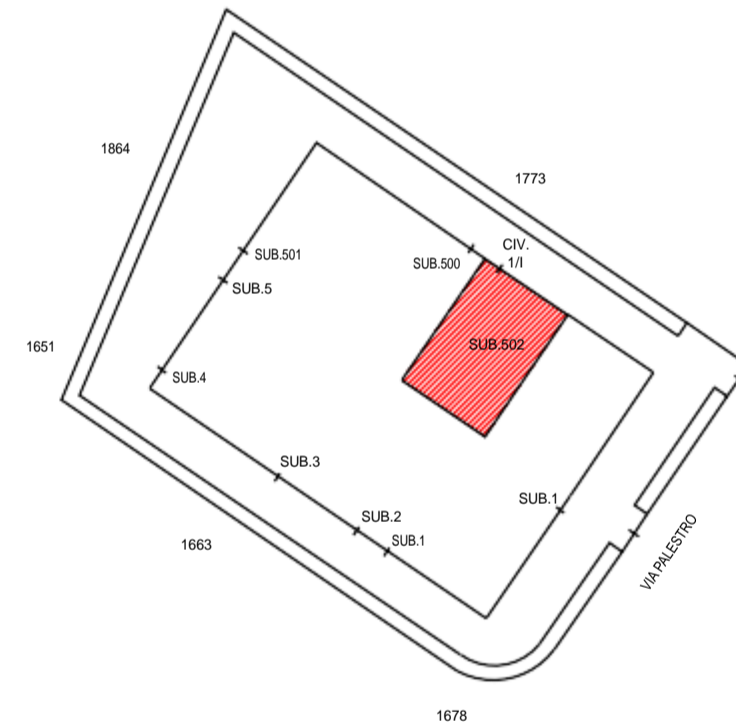

**SOCIETA' DI INGEGNERIA**

Sede legale: Via Garibaldi N°13 Perignano (PI)

Sede operativa: Via Sterpulino N°1/D Pisa (PI) - Tel/fax 050 5200082 - E-Mail: info@mcengineeringsrl.com

|            |              |               |  |                |                |
|------------|--------------|---------------|--|----------------|----------------|
| Tavola     | <b>unica</b> | Provincia di: | <b>FIRENZE</b>   | File           | LAYOUT.DWG     |
| Il Tecnico |              | Comune di:    | <b>CAMPI BISENZIO</b>                                      | Data           | 06/04/2023     |
|            |              | Titolo:       | <b>DEPOSITO PRODOTTI FARMACEUTICI<br/>VIA PALESTRO 1/I</b> | Il Committente | FARMAPIANA SPA |
|            |              | Oggetto:      | <b>PLANIMETRIA LOCALI</b>                                  |                |                |